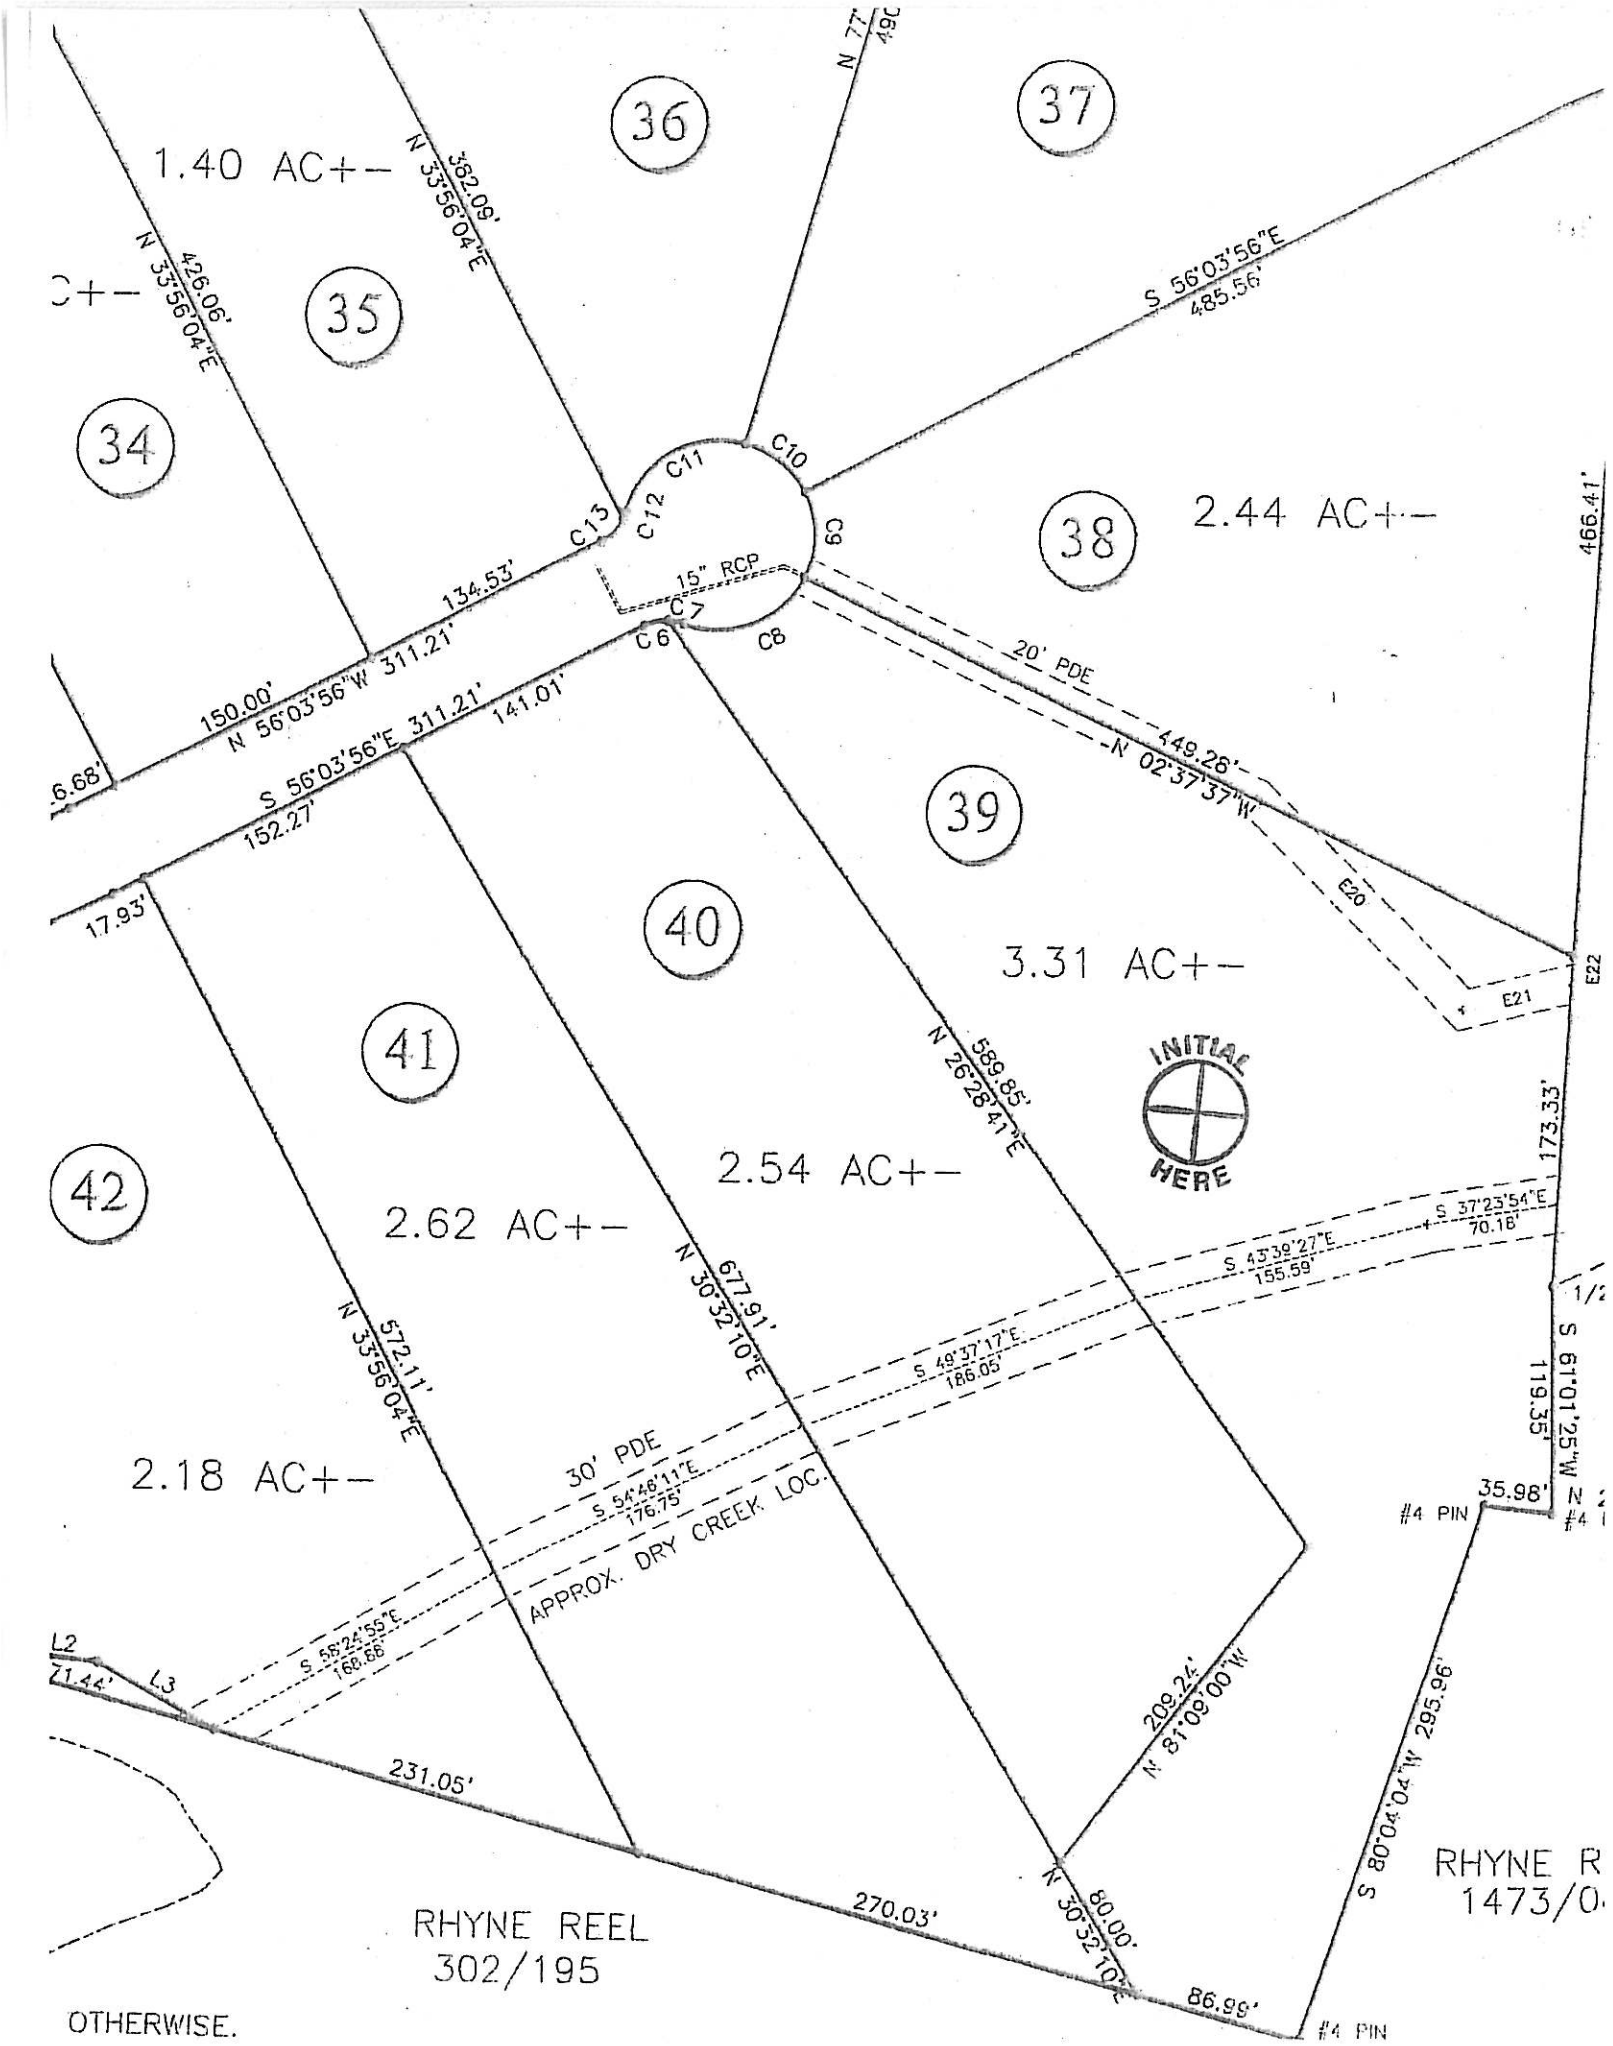
1.40 AC+-
36
37
N 33°56'04"E
362.09'
N 33°56'04"E
426.06'
35
34
S 56°03'56"E
485.56'
C10
C11
C12
C13
C9
38
2.44 AC+-
466.41'
15" RCP
C7
C6
C8
134.53'
N 56°03'56"W 311.21'
150.00'
S 56°03'56"E 311.21'
141.01'
152.27'
17.93'
20' PDE
449.26'
N 02°37'37"W
E20
E21
E22
39
40
3.31 AC+-
41
42
2.54 AC+-
2.62 AC+-
N 26°28'41"E
589.85'
INITIAL HERE
173.33'
S 37°23'54"E
70.18'
S 43°39'27"E
155.59'
N 30°32'10"E
677.91'
S 49°37'17"E
186.05'
N 33°56'04"E
572.11'
S 61°01'25"W
119.35'
35.98'
#4 PIN
2.18 AC+-
30' PDE
S 54°46'11"E
176.75'
APPROX. DRY CREEK LOC.
S 58°24'55"E
168.88'
L2
L3
71.44'
231.05'
209.24'
N 81°09'00"W
S 80°04'04"W 295.96'
RHYNE R
1473/0
RHYNE REEL
302/195
270.03'
N 30°32'10"E
80.00'
86.99'
#4 PIN

OTHERWISE.